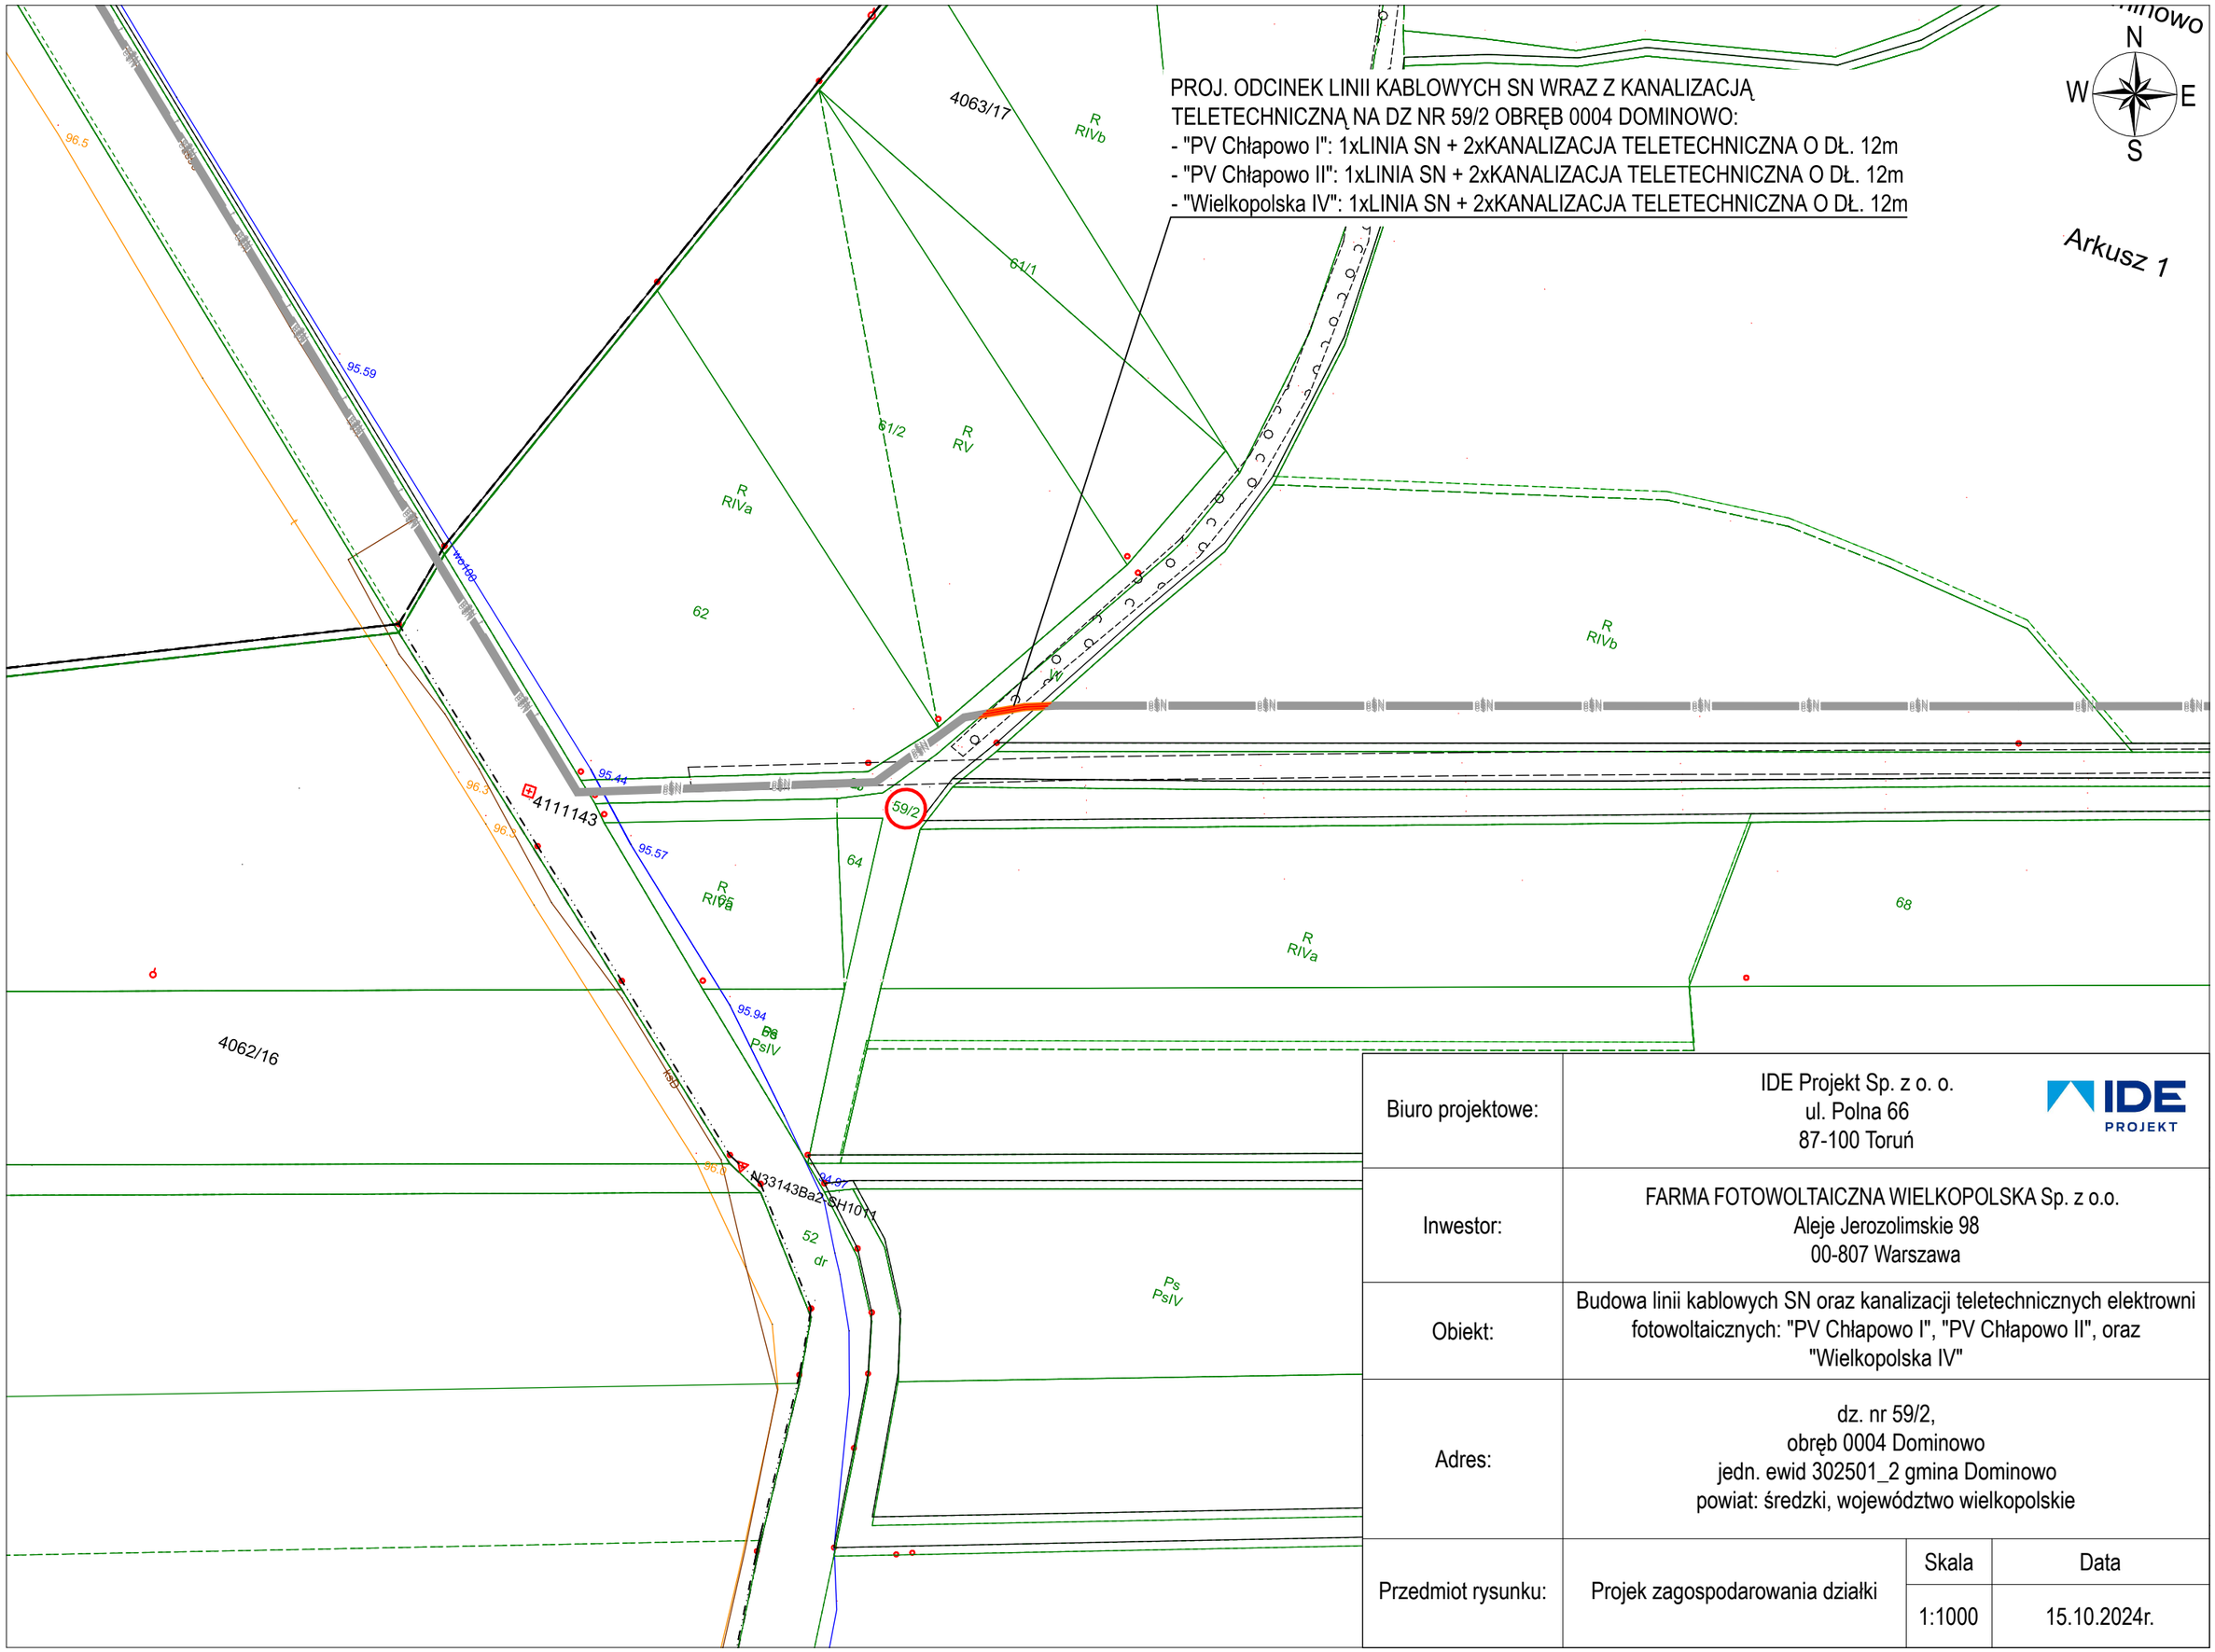

Biuro projektowe:	IDE Projekt Sp. z o. o. ul. Polna 66 87-100 Toruń		
Inwestor:	FARMA FOTOWOLTAICZNA WIELKOPOLSKA Sp. z o.o. Aleje Jerozolimskie 98 00-807 Warszawa		
Obiekt:	Budowa linii kablowych SN oraz kanalizacji teletechnicznych elektrowni fotowoltaicznych: "PV Chłapowo I", "PV Chłapowo II", oraz "Wielkopolska IV"		
Adres:	dz. nr 59/2, obręb 0004 Dominowo jedn. ewid 302501_2 gmina Dominowo powiat: średzki, województwo wielkopolskie		
Przedmiot rysunku:	Projek zagospodarowania działki	Skala	Data
		1:1000	15.10.2024r.