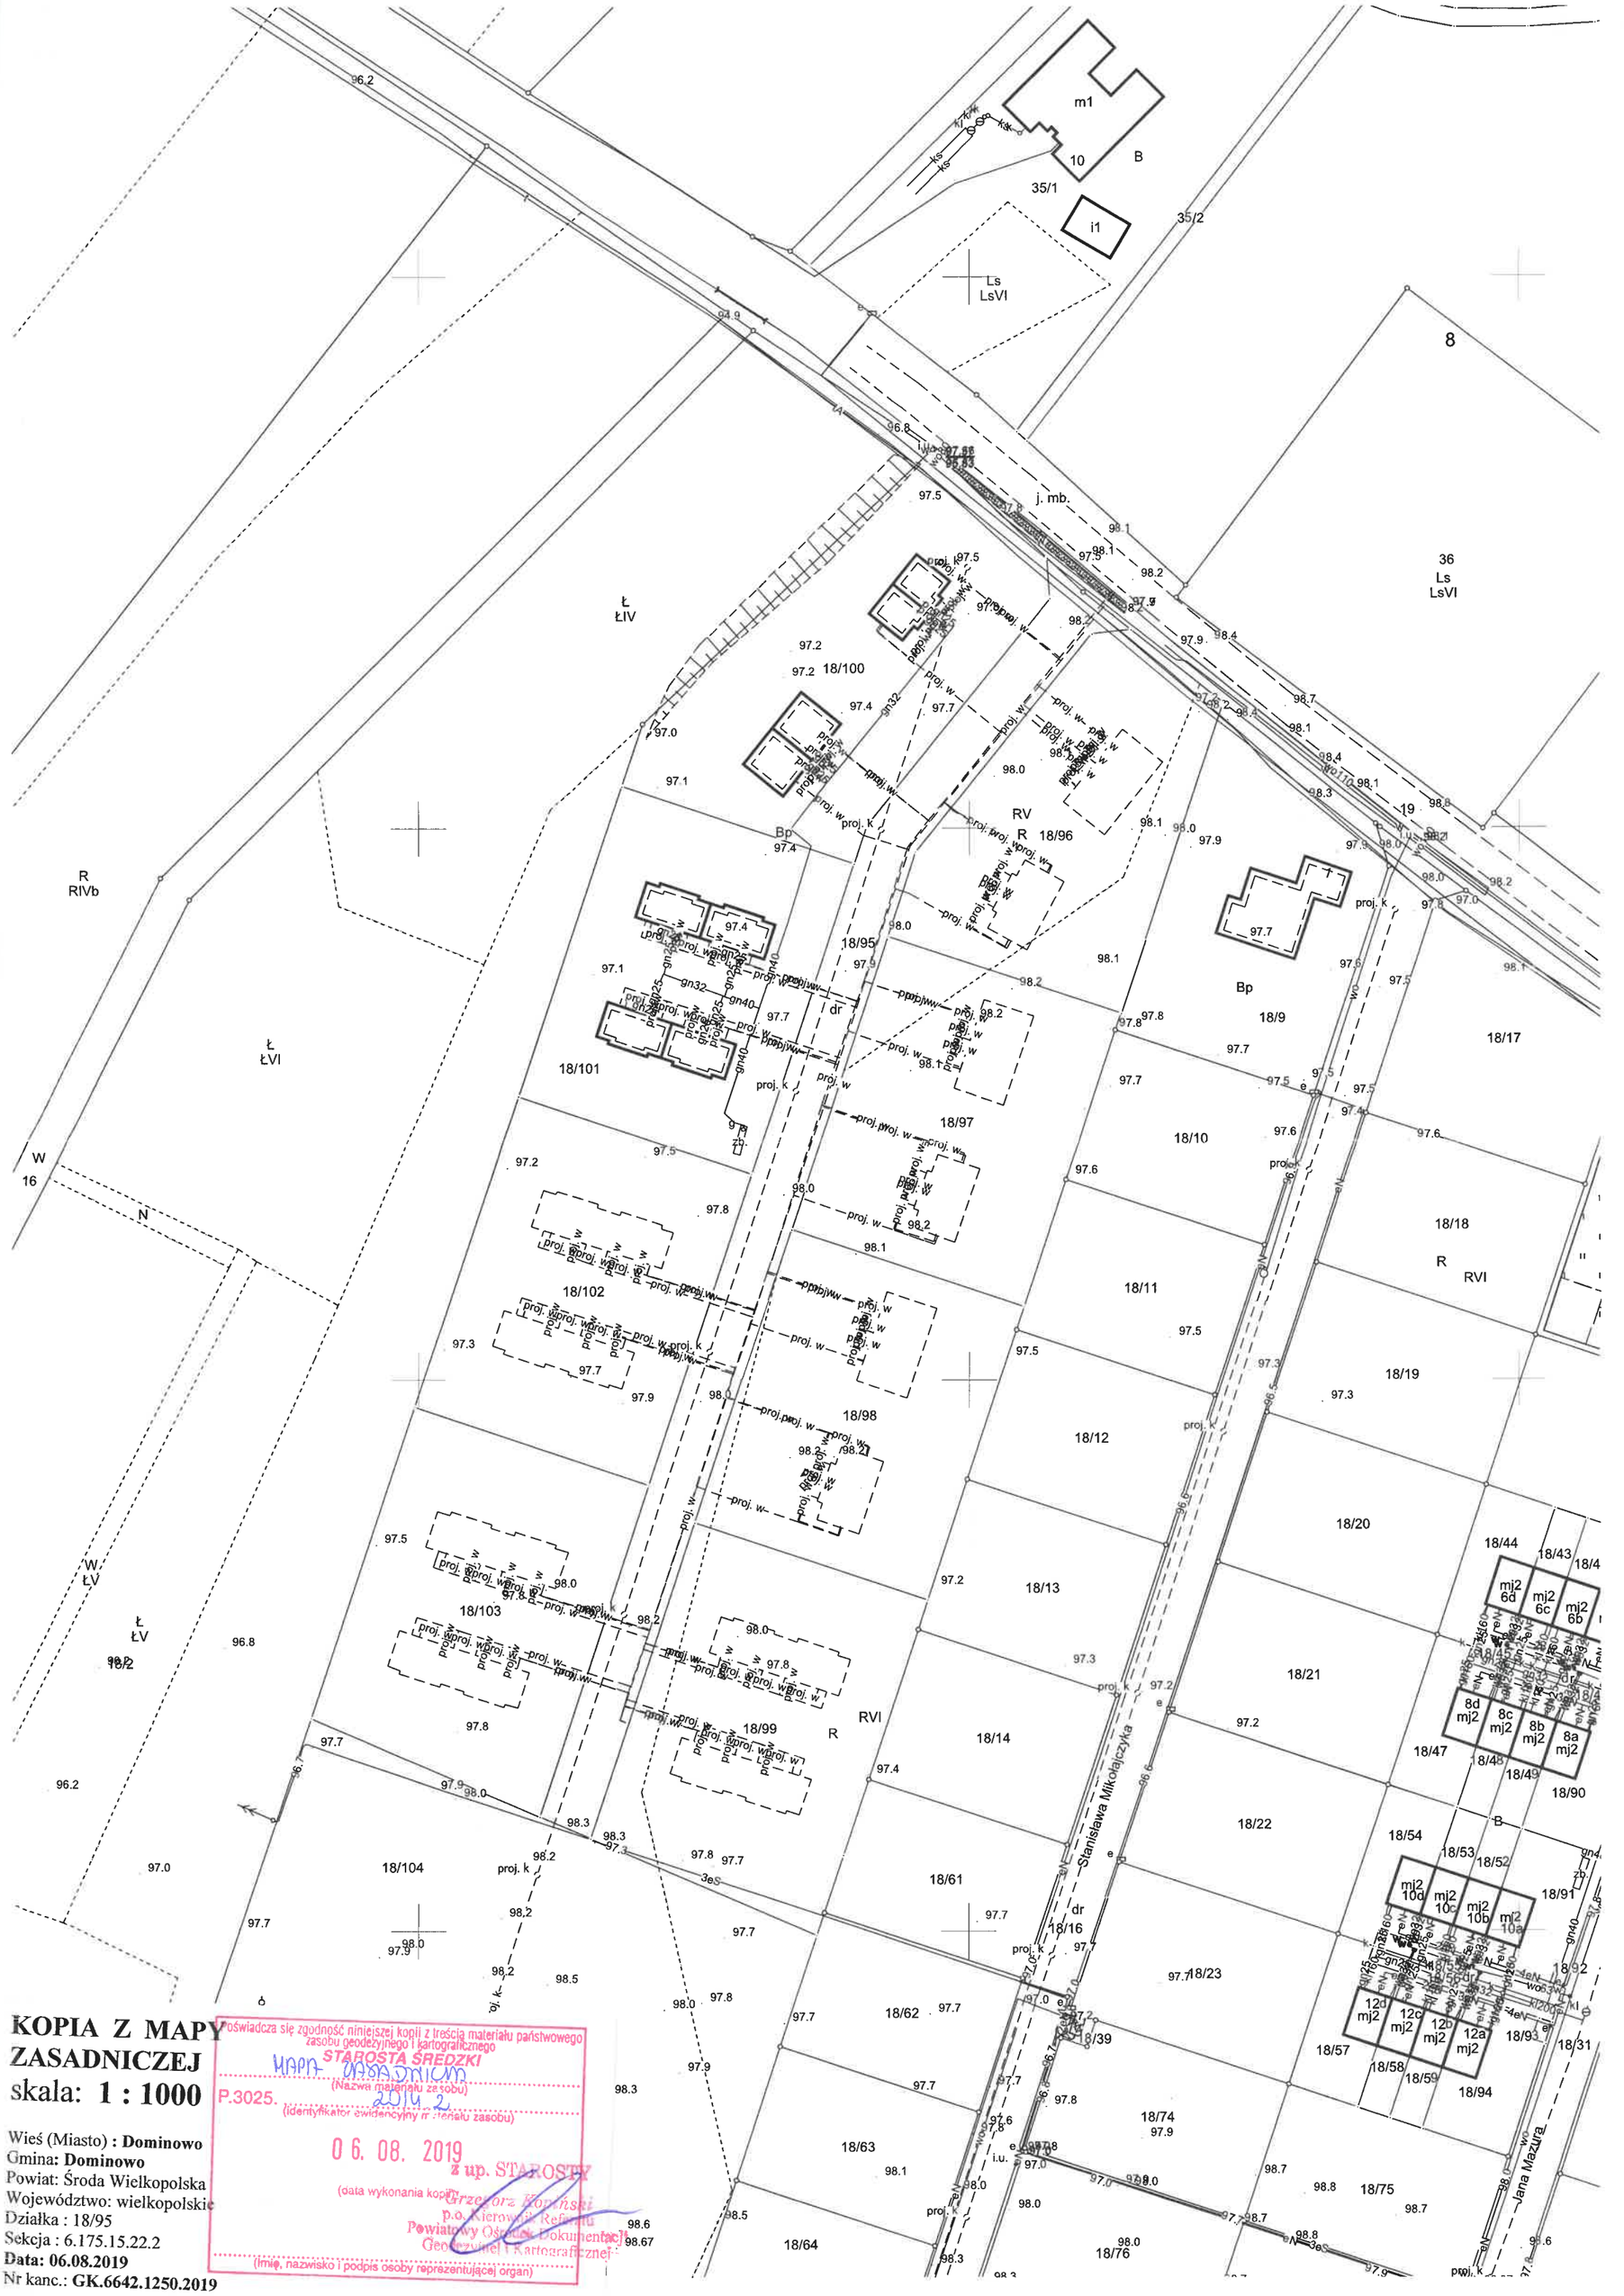

KOPIA Z MAPY ZASADNICZEJ

skala: **1 : 1000**

Wieś (Miasto) : **Dominowo**
Gmina: **Dominowo**
Powiat: Środa Wielkopolska
Województwo: wielkopolskie
Działka : 18/95
Sekcja : 6.175.15.22.2
Data: 06.08.2019
Nr kanc.: **GK.6642.1250.2019**

Poświadcza się zgodność niniejszej kopii z treścią materiału państwowego zasobu geodezyjnego i kartograficznego
STAROSTA ŚREDZKI
MAPA ZASADNICZA
(Nazwa materiału zasobu)
P.3025. 2014 2
(identyfikator ewidencyjny materiału zasobu)
06. 08. 2019
z up. STAROSTY
(data wykonania kopii)
Grzegorz Koziński
p.o. Kierownika Referatu
Powiatowy Ośrodek Dokumentacji Geodezyjnej i Kartograficznej
(imię, nazwisko i podpis osoby reprezentującej organ)